


Woonkamer	53,5m ²
Slaapkamer 1	17,0m ²
Slaapkamer 2	7,5m ²
Keuken	7,5m ²
Eetkamer	nvt

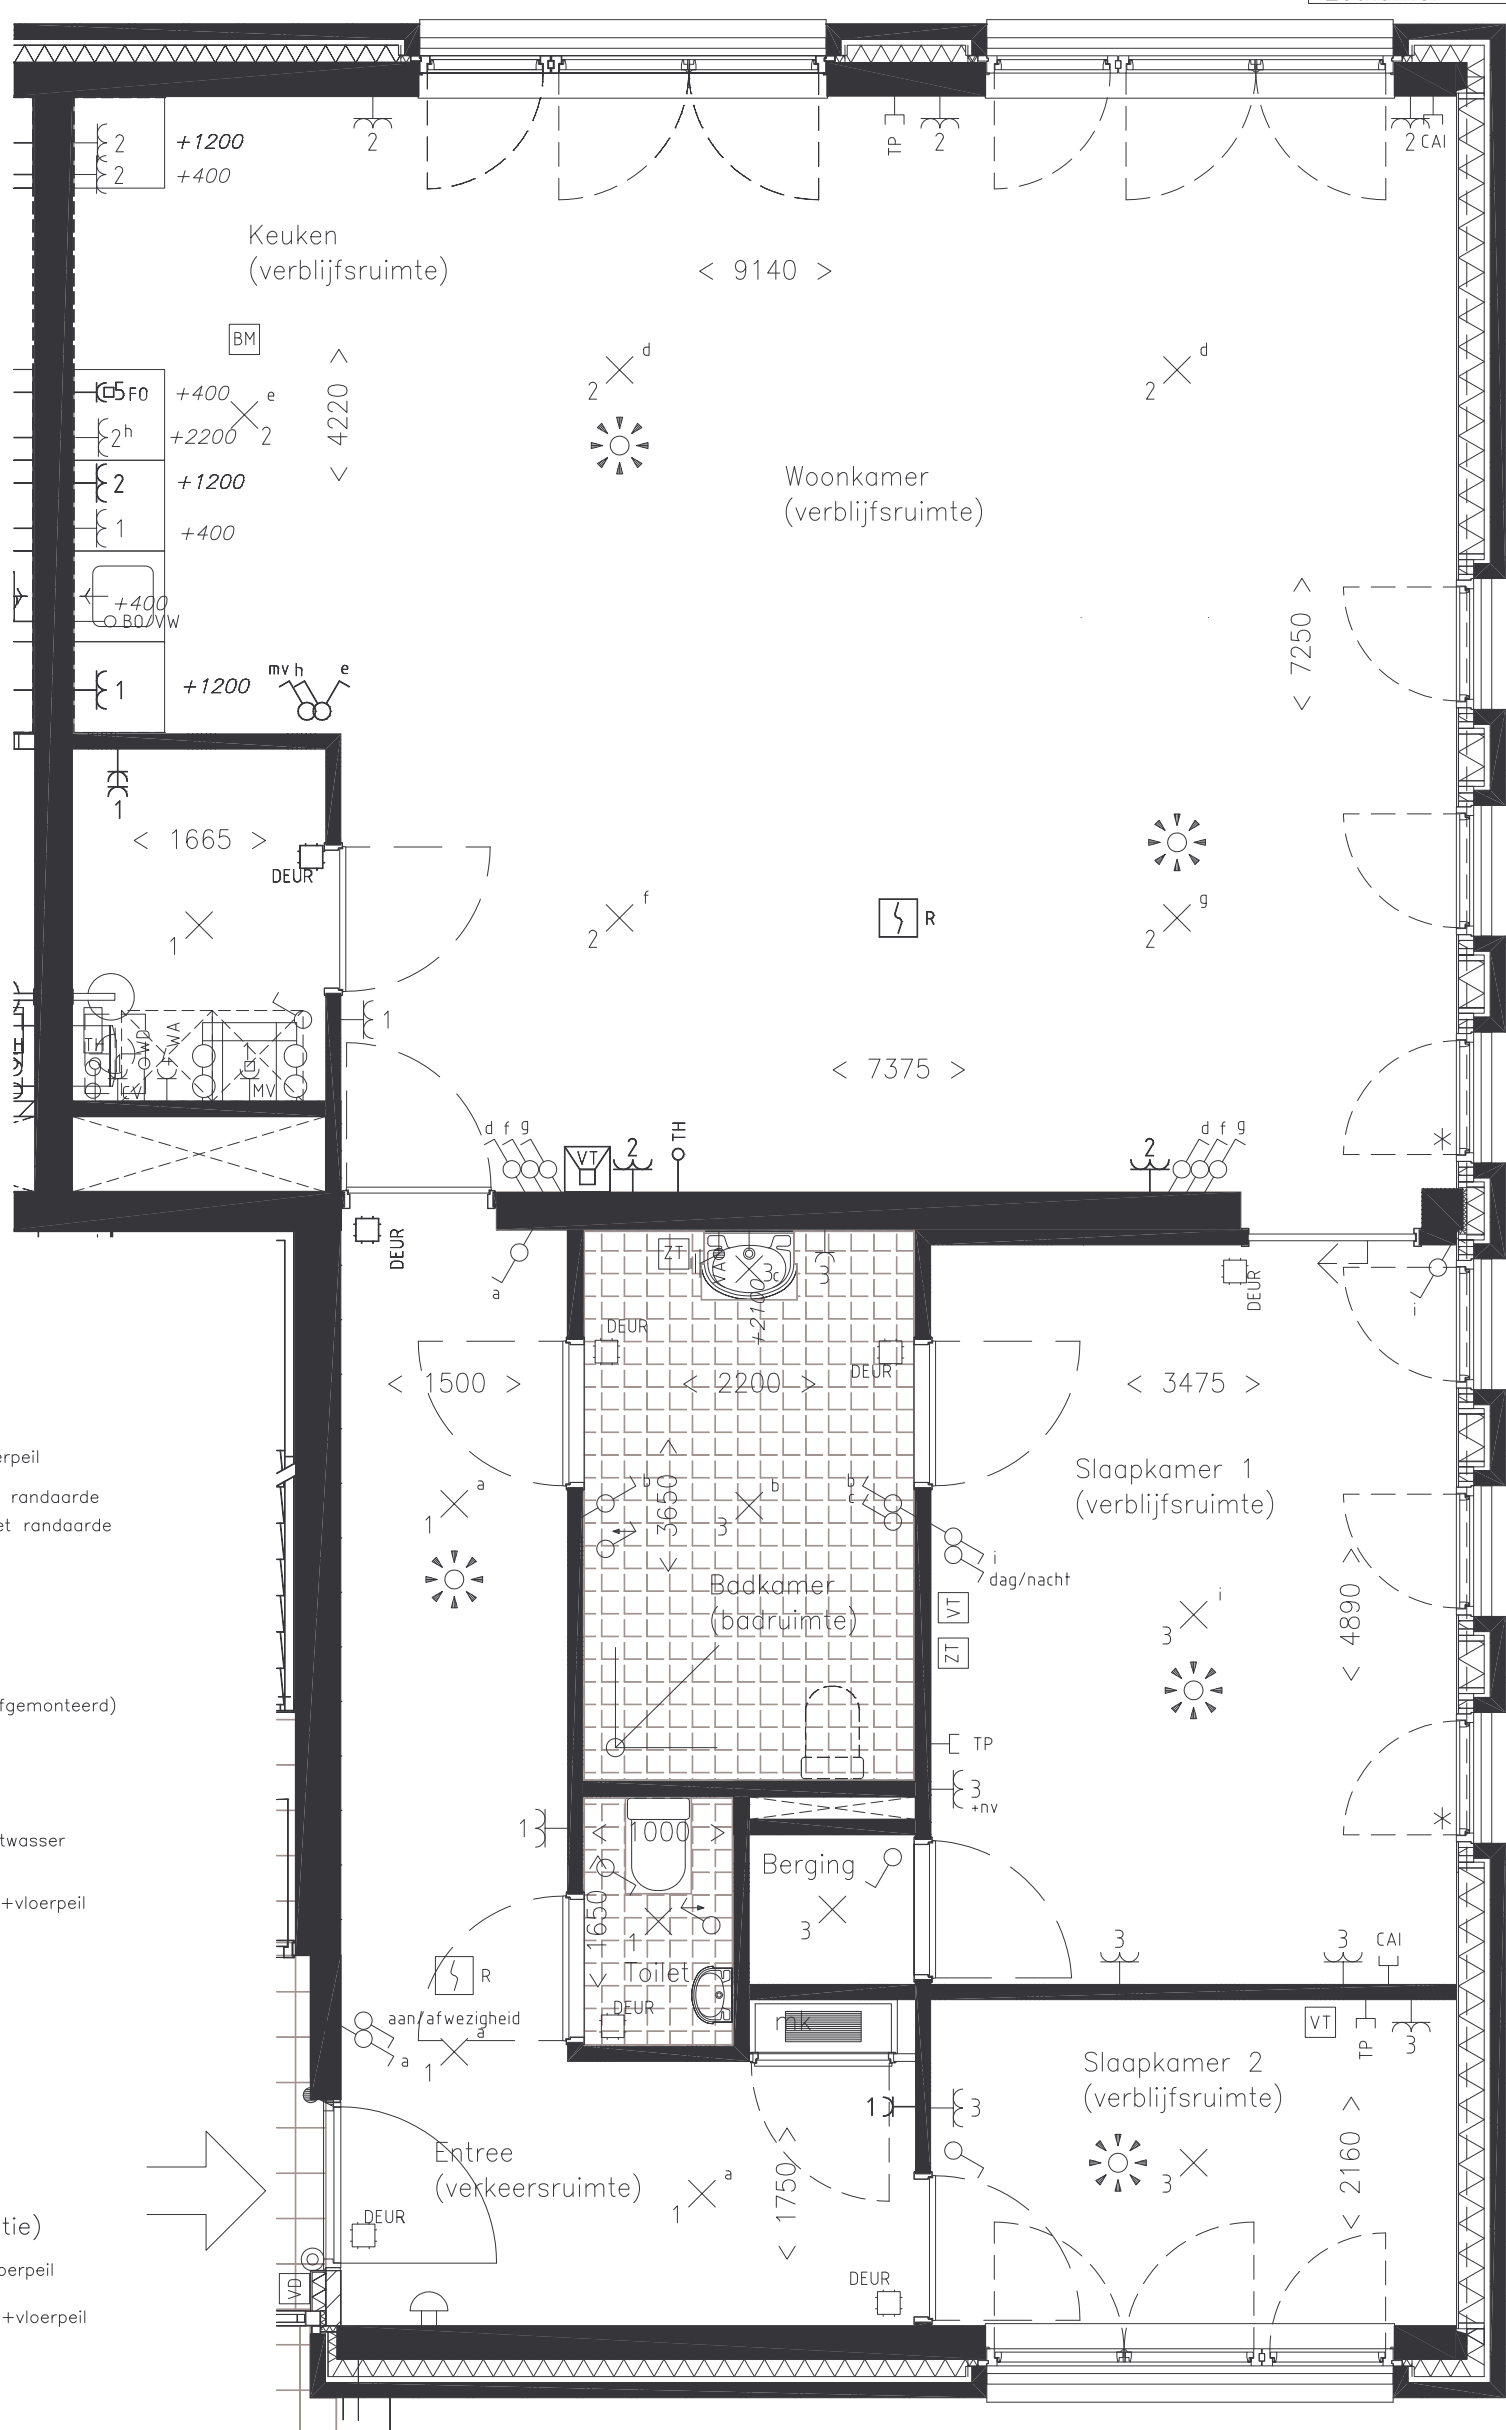

ELEKTRISCHE INSTALLATIE

- ✕ lichtaansluitpunt
- ✕ wandlichtaansluitpunt
- ⊕ buitenlamp 1800+vloerpeil
- ⊕ enkelpolige schakelaar
- ⊕ serieschakelaar
- ⊕ wisselschakelaar
- ⊕ mv perilex schakelaar 1200+vloerpeil
- ⊕ enkele wandcontactdoos met randaarde
- ⊕ dubbele wandcontactdoos met randaarde
- ⊕ mv perilex wandcontactdoos
- ⊕ cv aansluitpunt cv
- ⊕ wa aansluitpunt wasautomaat
- ⊕ TP aansluitpunt t.b.v. TELEFOON
- ⊕ CAI aansluitpunt t.b.v. CAI
- ⊕ aansluitpunt bedraad (niet afgemonteerd)
- ⊕ aansluitpunt loos
- ⊕ TH thermostaat 1200+vloerpeil
- ⊕ ZW aansluitpunt t.b.v. zonwering
- ⊕ WD aansluitpunt t.b.v. wasdroger
- ⊕ BO/W aansluitpunt t.b.v. boiler/vaatwasser
- ⊕ FO aansluitpunt t.b.v. fornuis
- ⊕ VA Veiligheids aansluitpunt 1700+vloerpeil
- DEUR aansluitpunt loos tbv deur
- ⊕ R optische rookmelder
- ⊕ videofoon toestel
- ⊕ bel drukker
- ⊕ bel op 2250+vloerpeil

VIDEOFOON INSTALLATIE (optie)

- ⊕ VT videofoon toestel 1200+vloerpeil
- ⊕ VD videofoon buitenpost 1500+vloerpeil
- ⊕ deurontgrendeling

ZORG INSTALLATIE (optie)

- ⊕ ZI zorgtoestel
- ⊕ trekkoord schakelaar 2300+vloerpeil
- ⊕ +nv noodvoeding voor wandcontactdoos

DOMOTICA INSTALLATIE (optie)

- ⊕ PIR (welzijnsregistratie)
- ⊕ brandmelder
- ⊕ dag/nacht schakelaar dag /nacht
- ⊕ aan-/afwezigheid schakelaar aan- / afwezigheid

BLOK G. Type 4

